



广宇楼二层东侧大厅原始平面图

SCALE 1:90

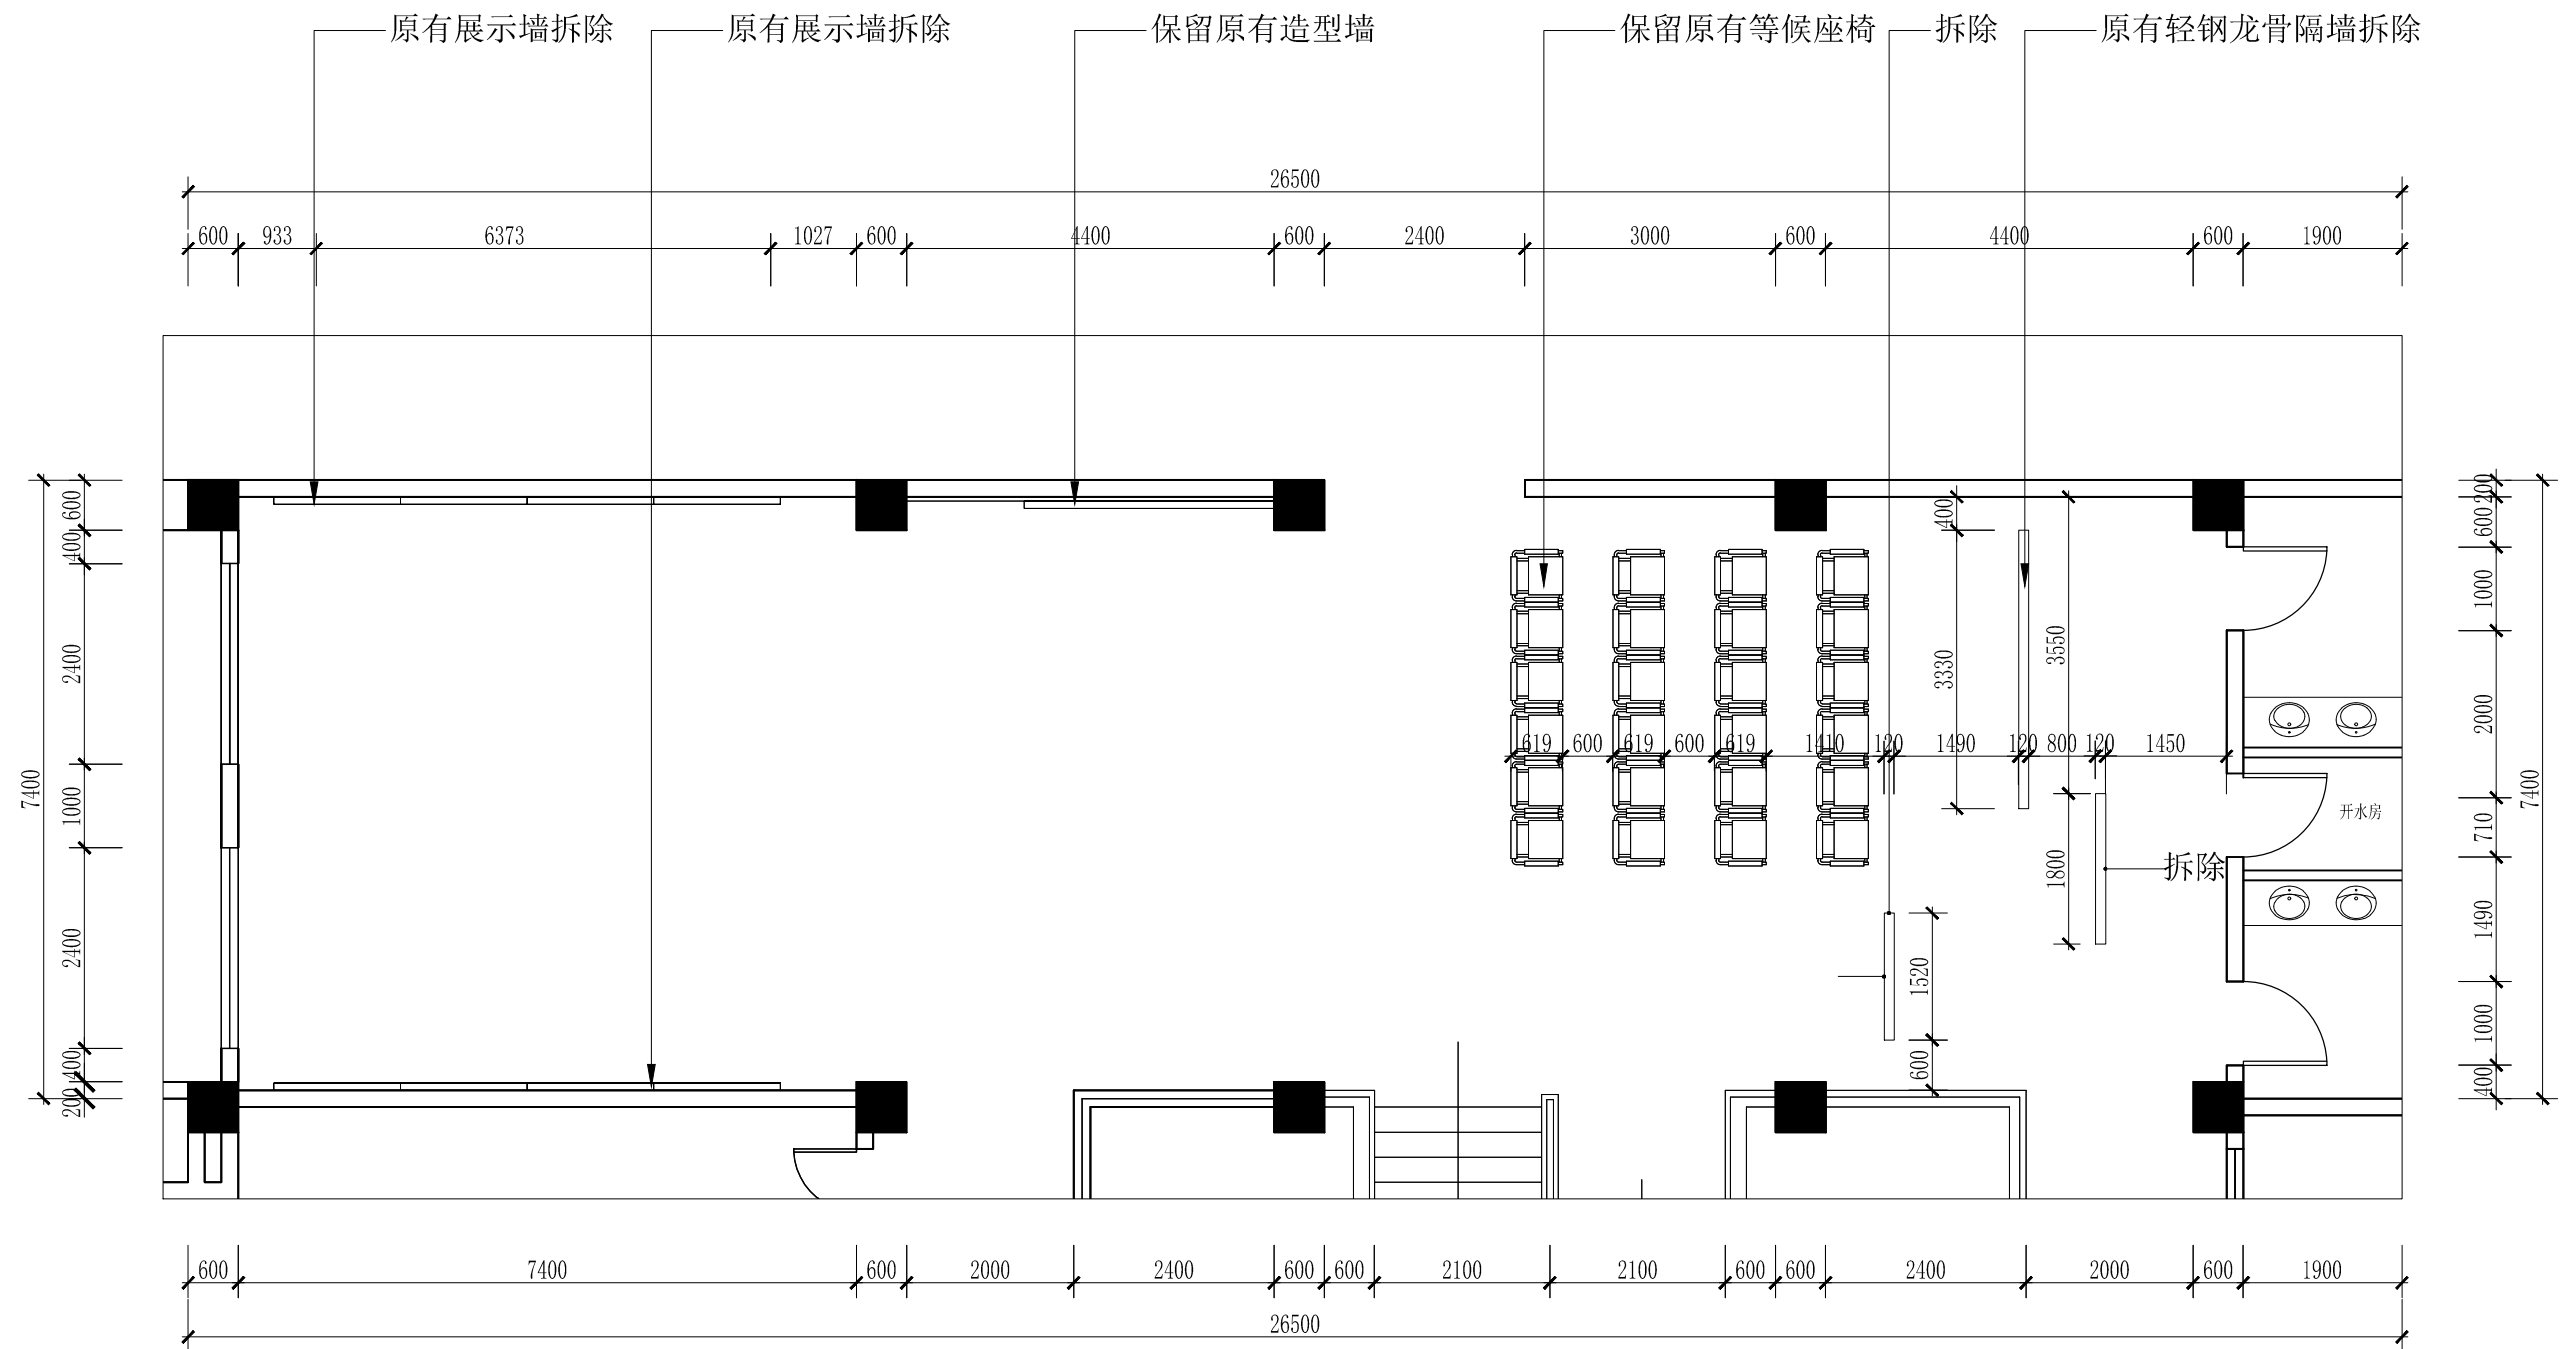


广宇楼二层东侧拆除平面图

SCALE 1:90

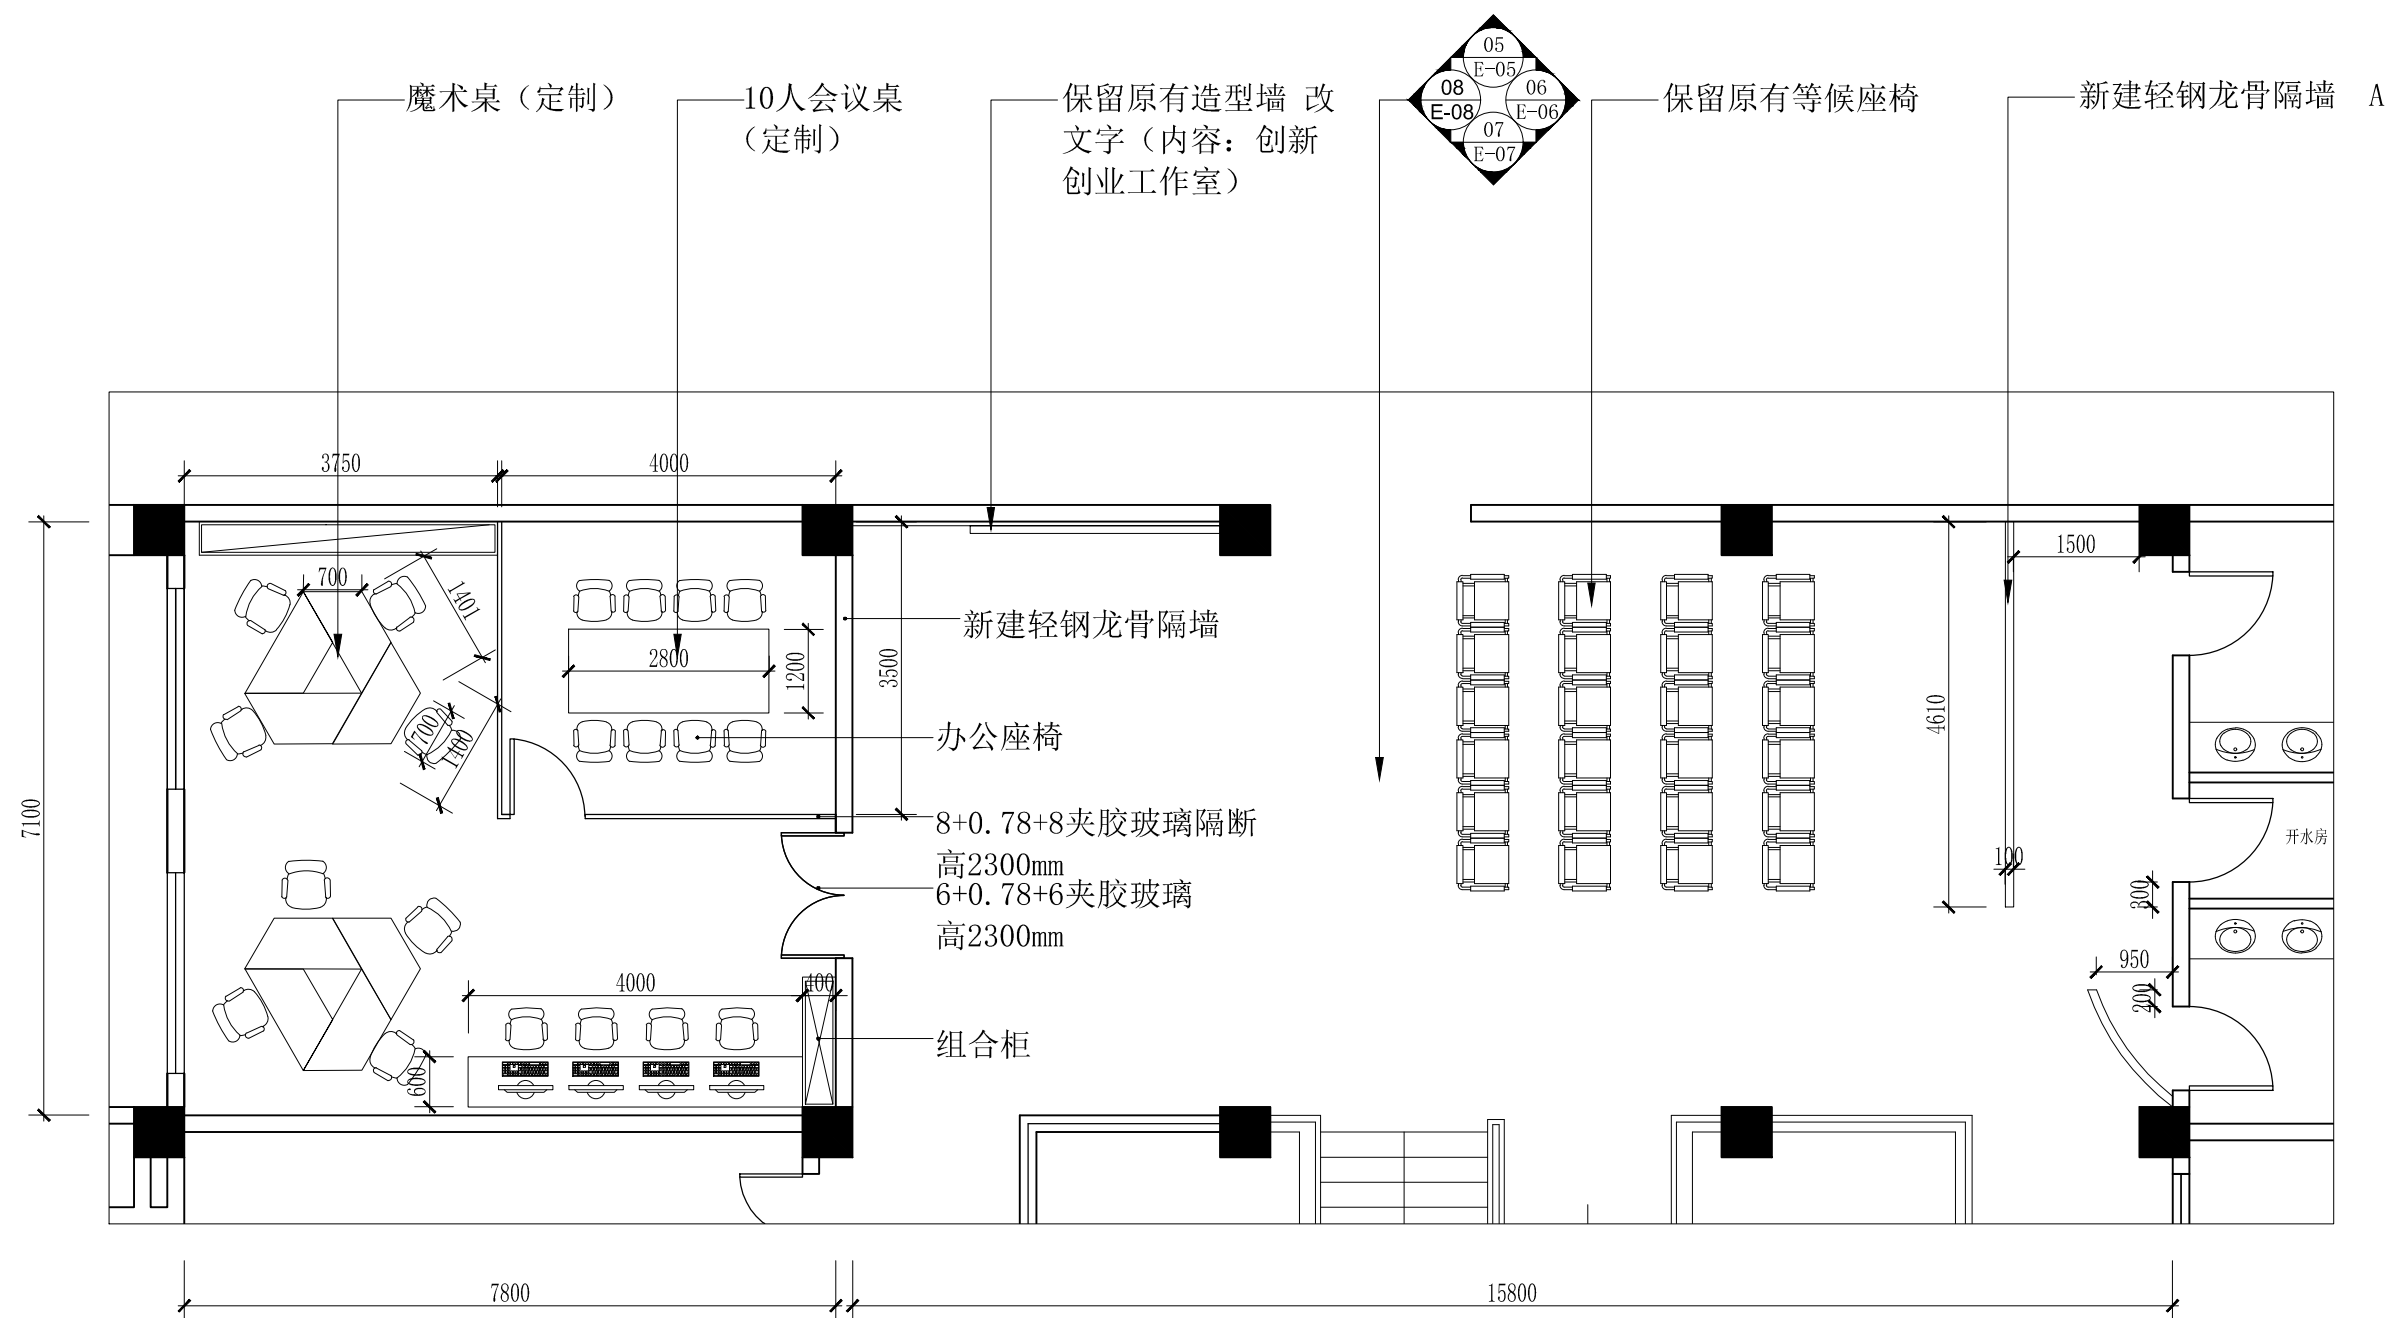


SCALE 1:90

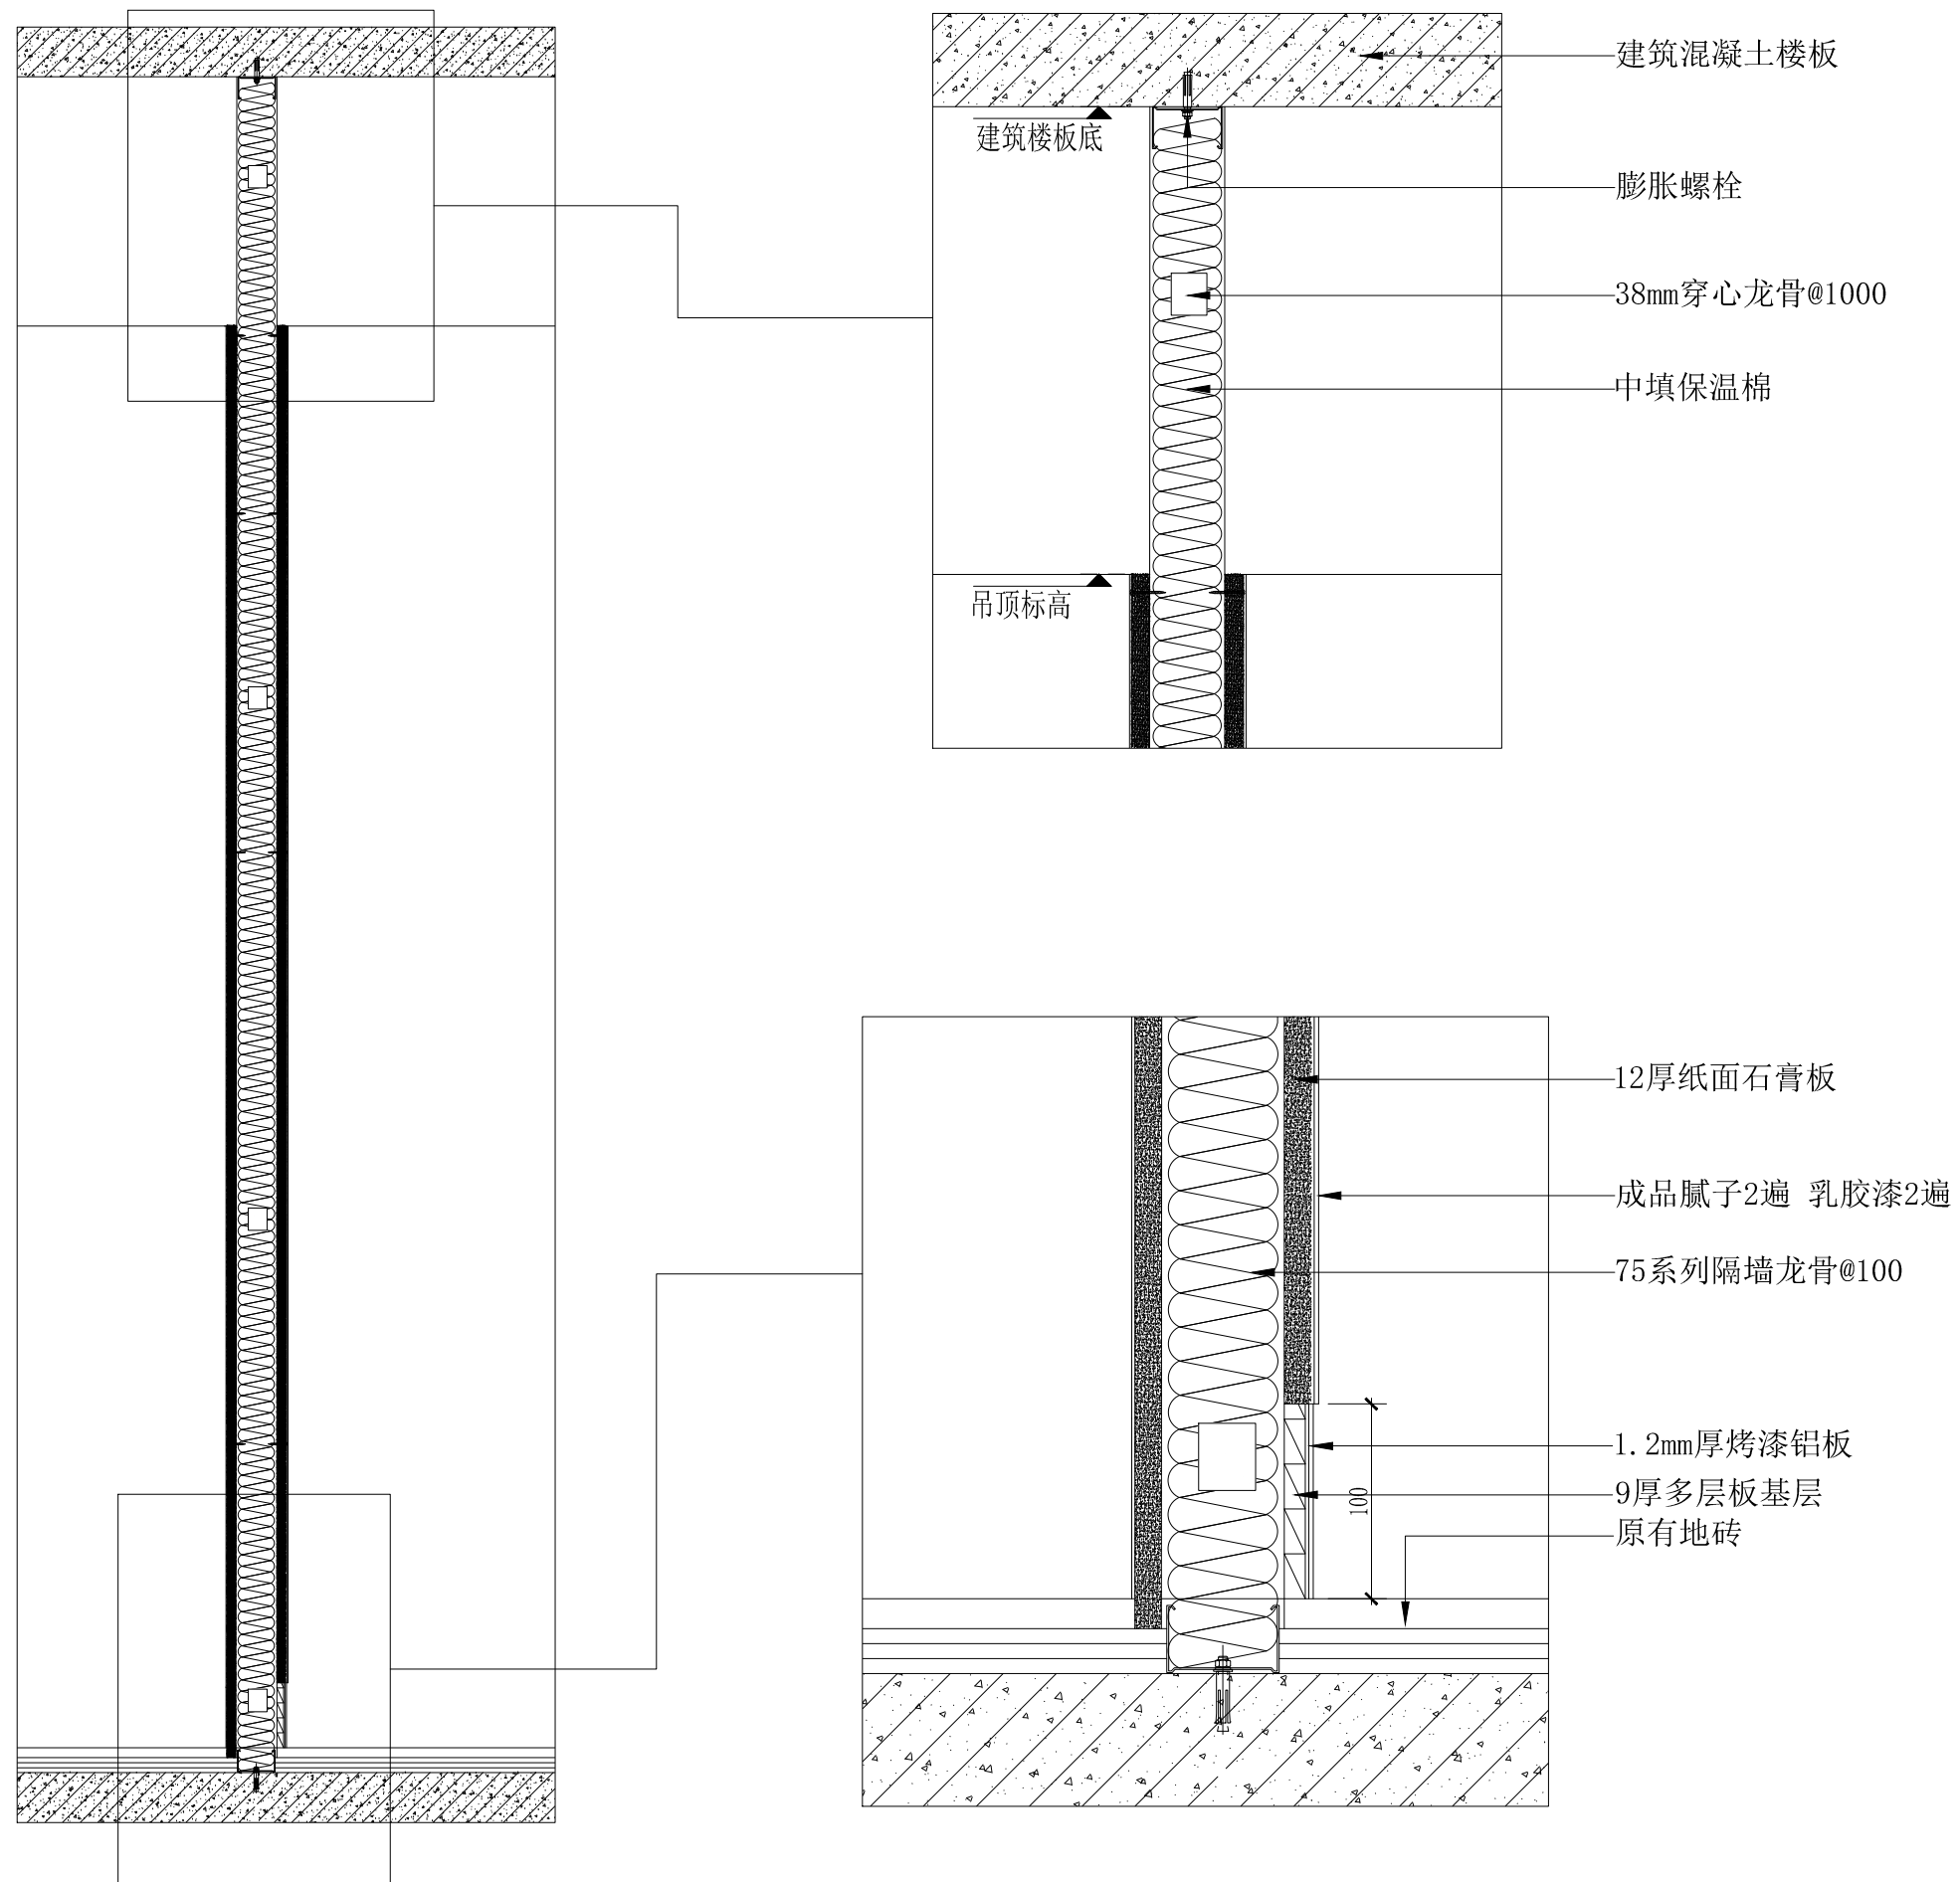


创新创业工作室新建隔墙节点大样

SCALE 1:15

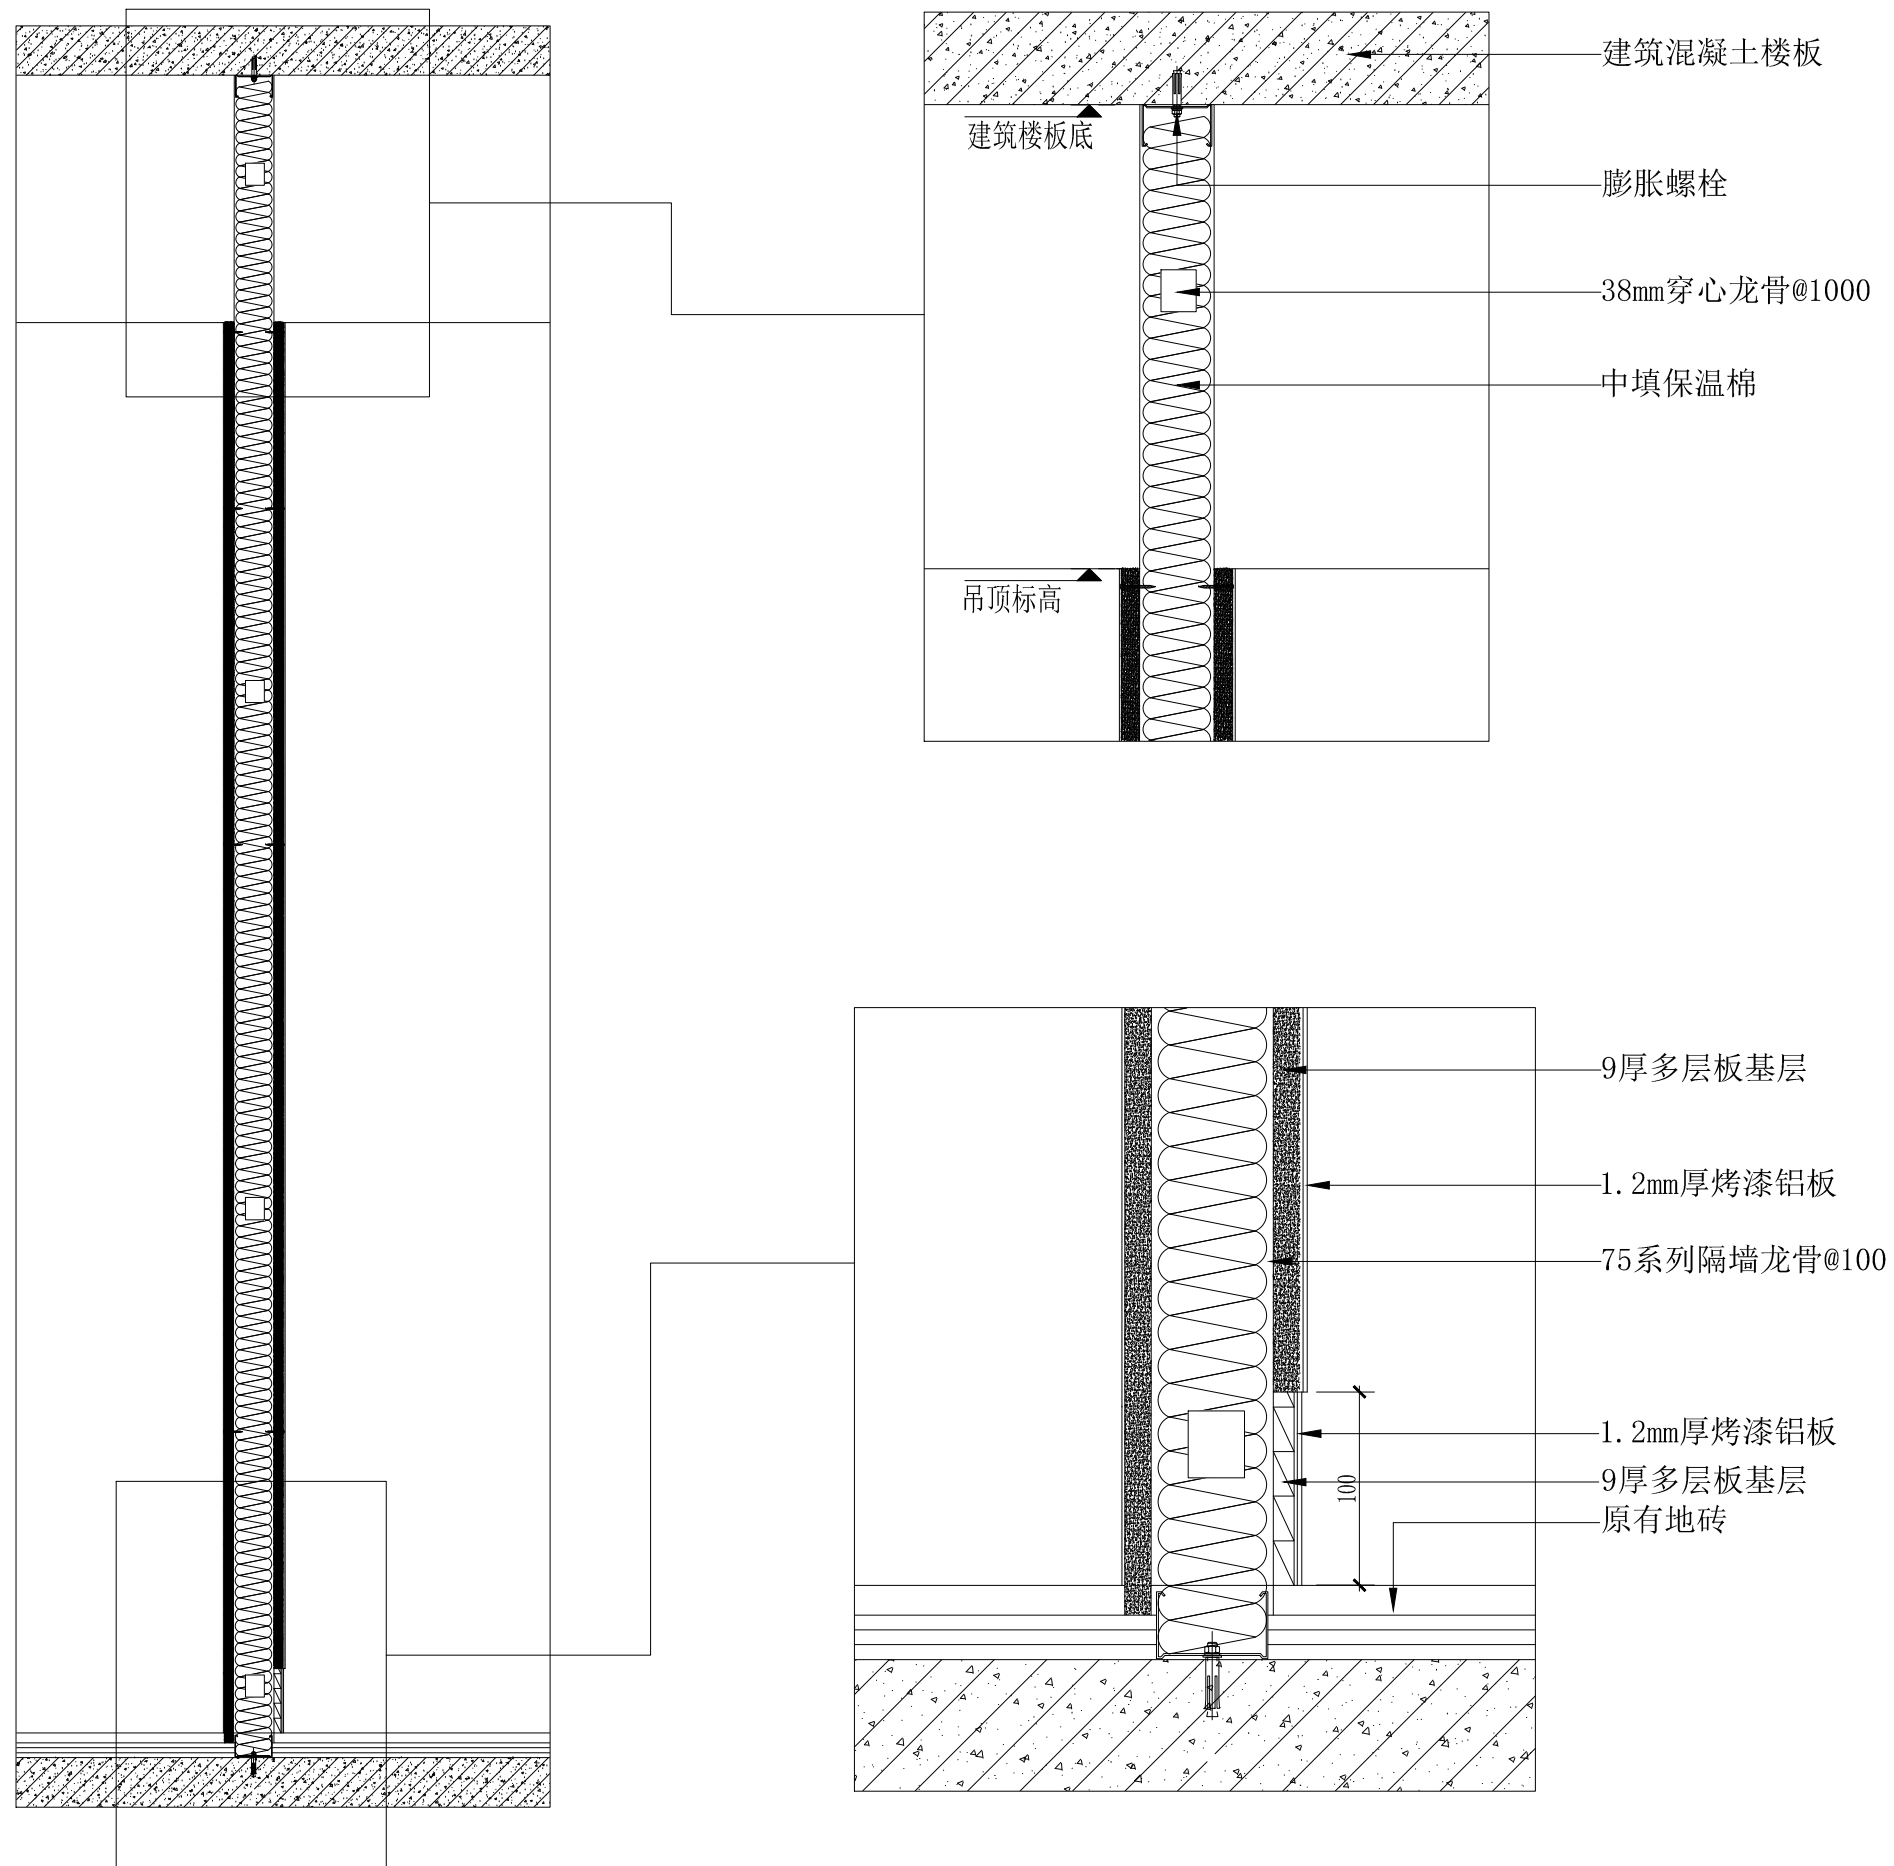

新建轻钢龙骨隔墙 A 节点大样


SCALE 1:15

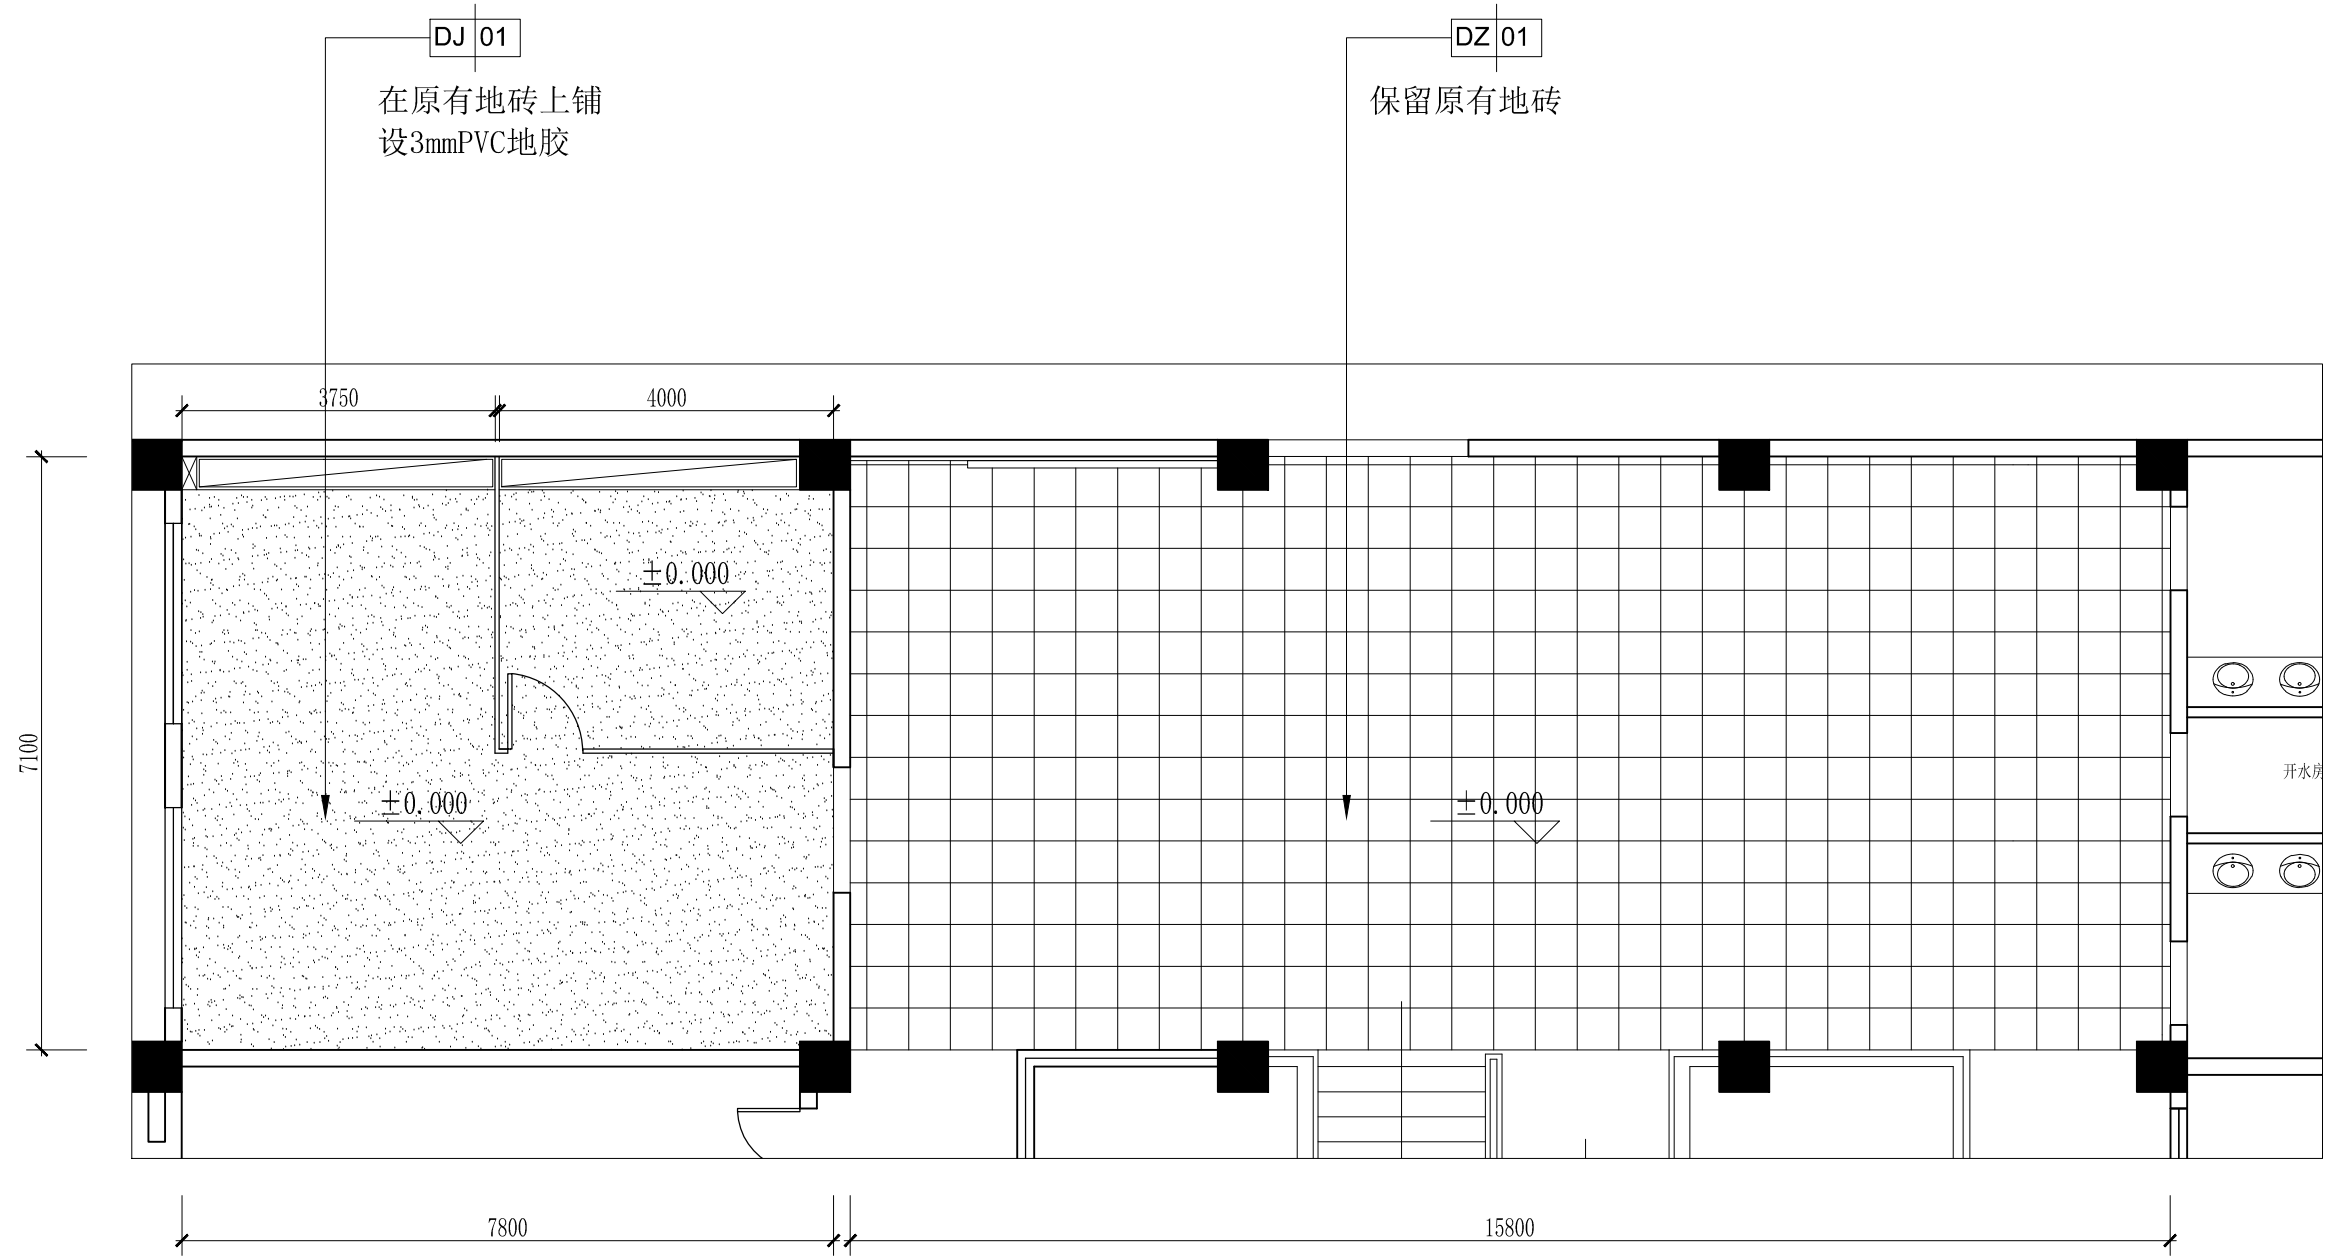

广宇楼二层东侧改造地面铺装图


SCALE 1:90

名称	起铺点	图例	

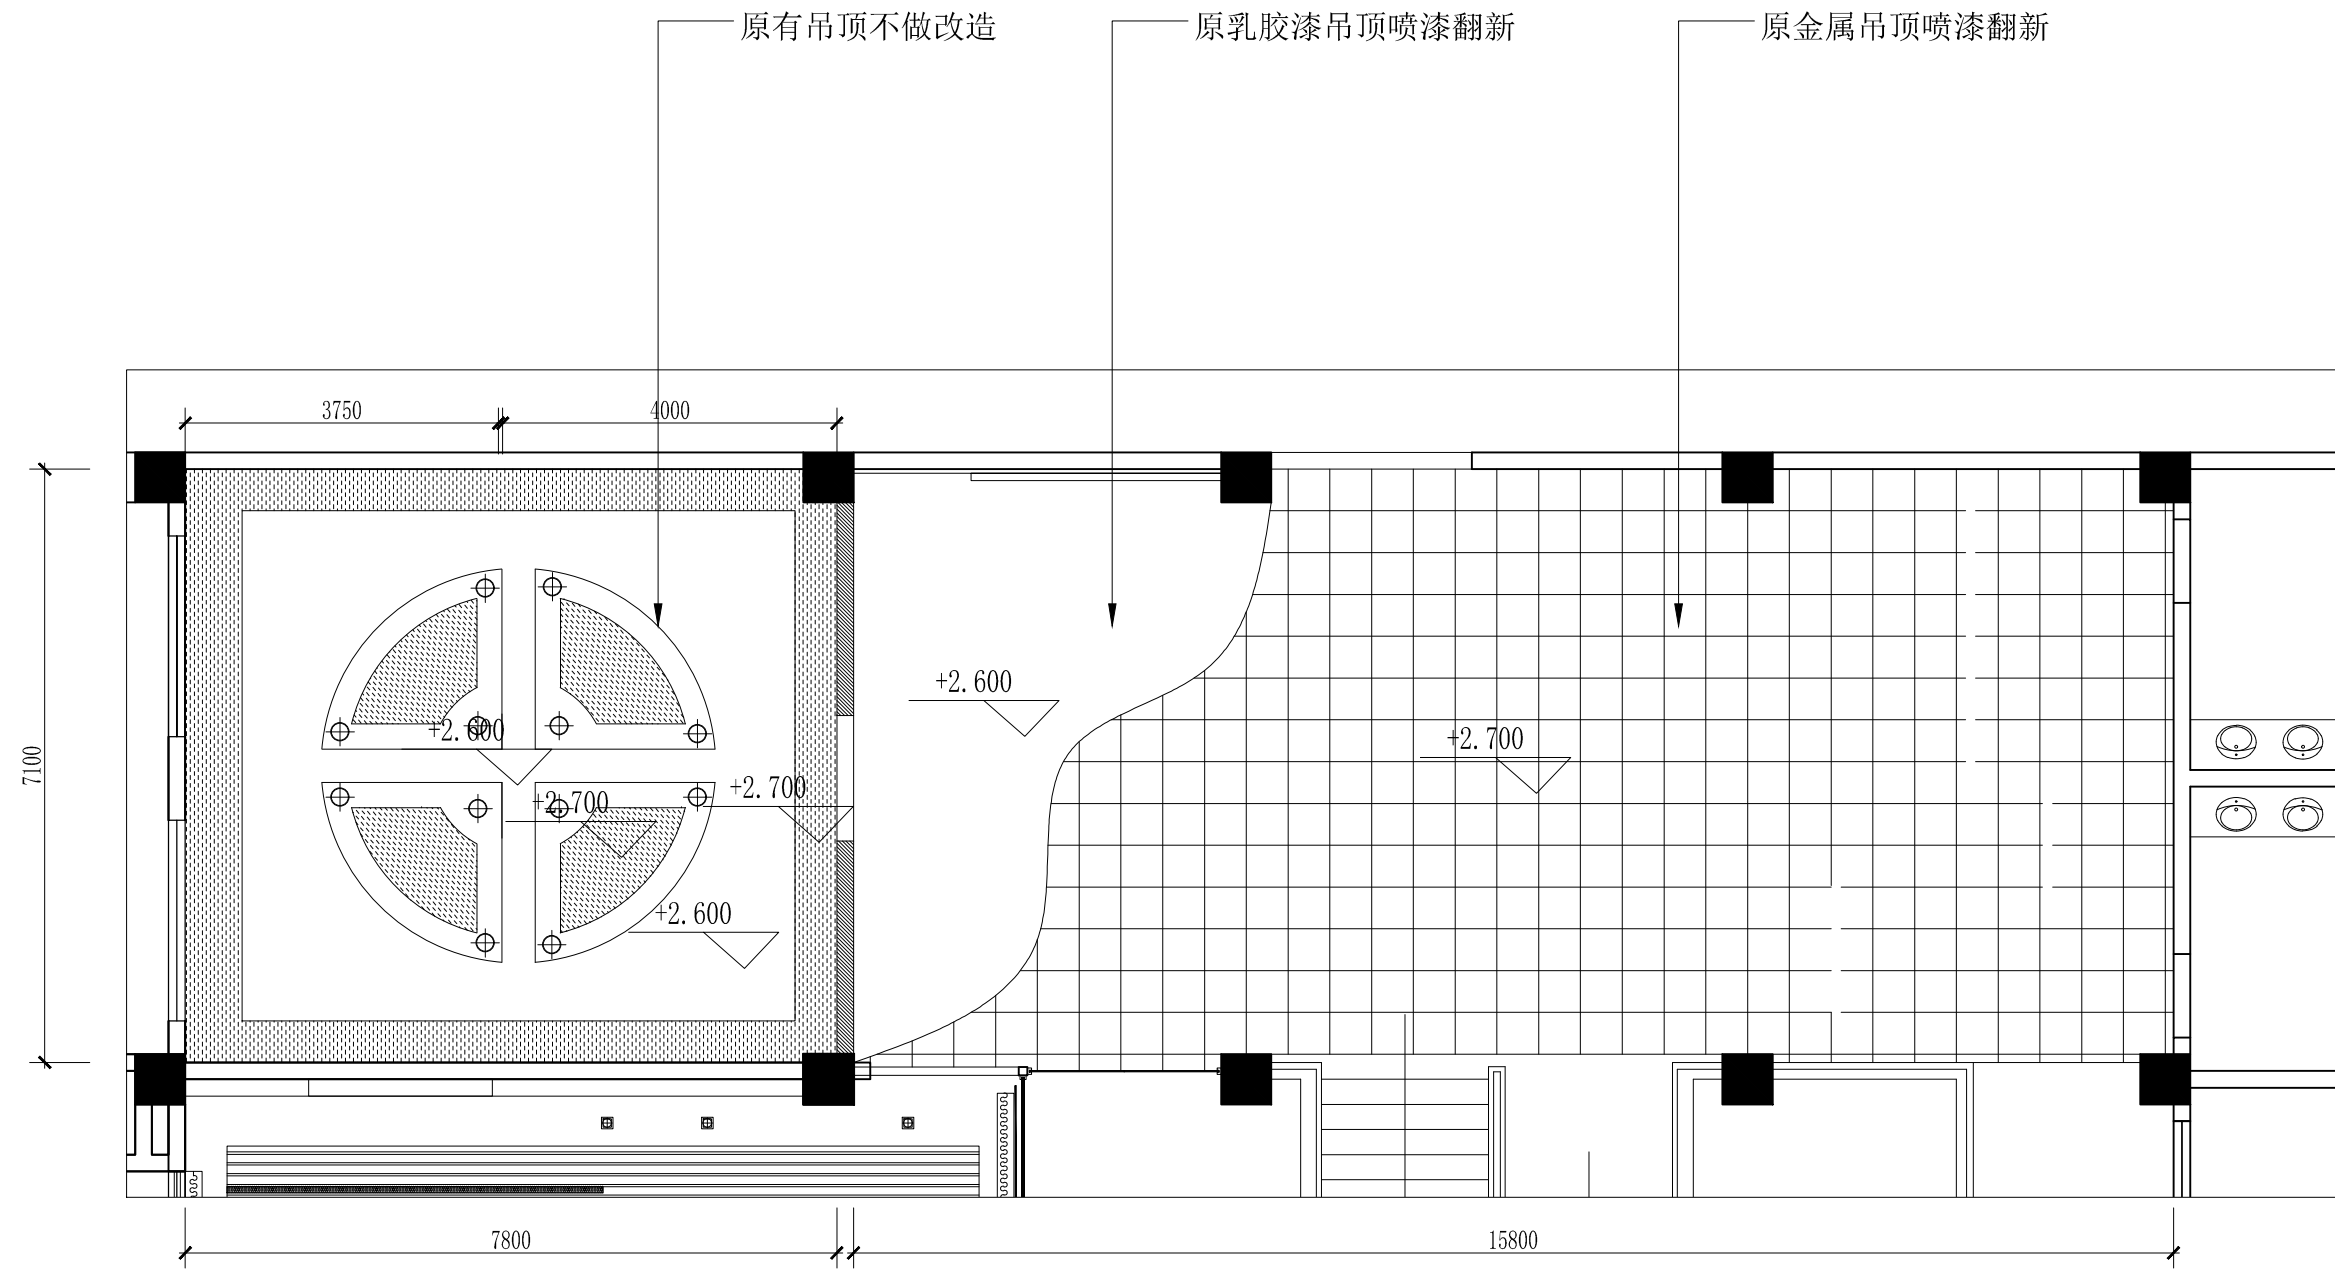


广宇楼二层东侧顶棚布置图

SCALE 1:90

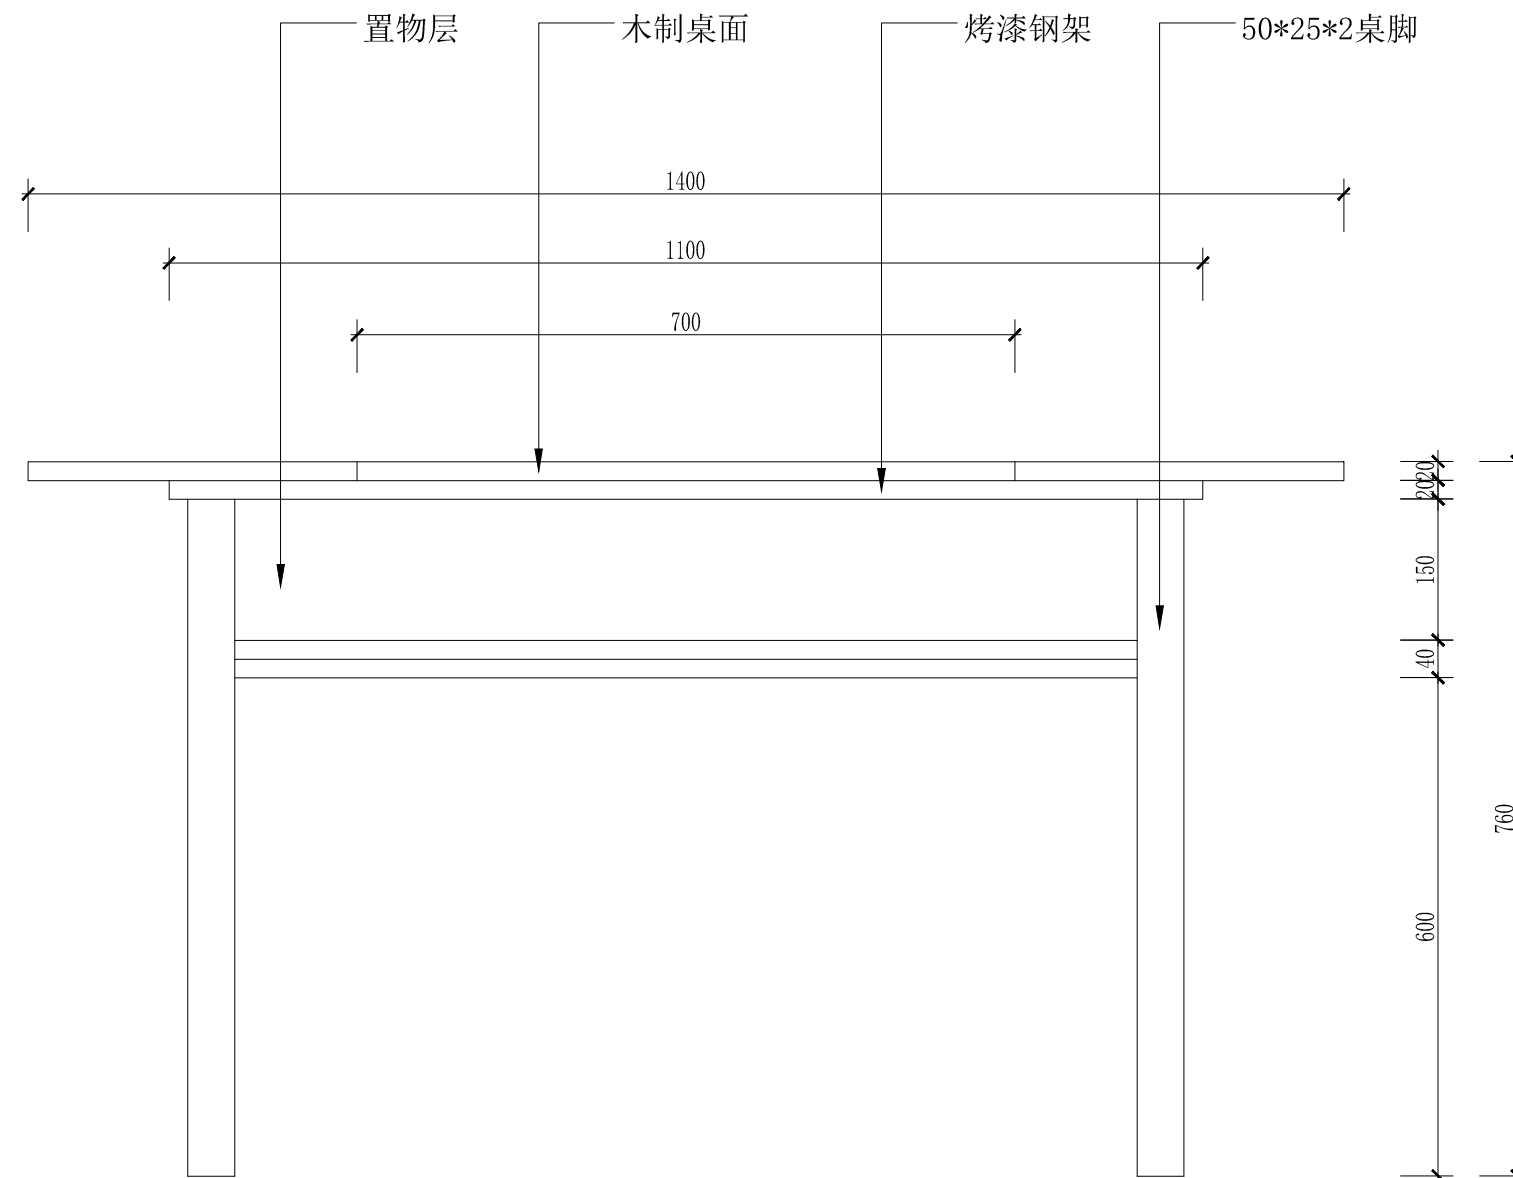


梯形魔术桌侧视图

SCALE 1:8

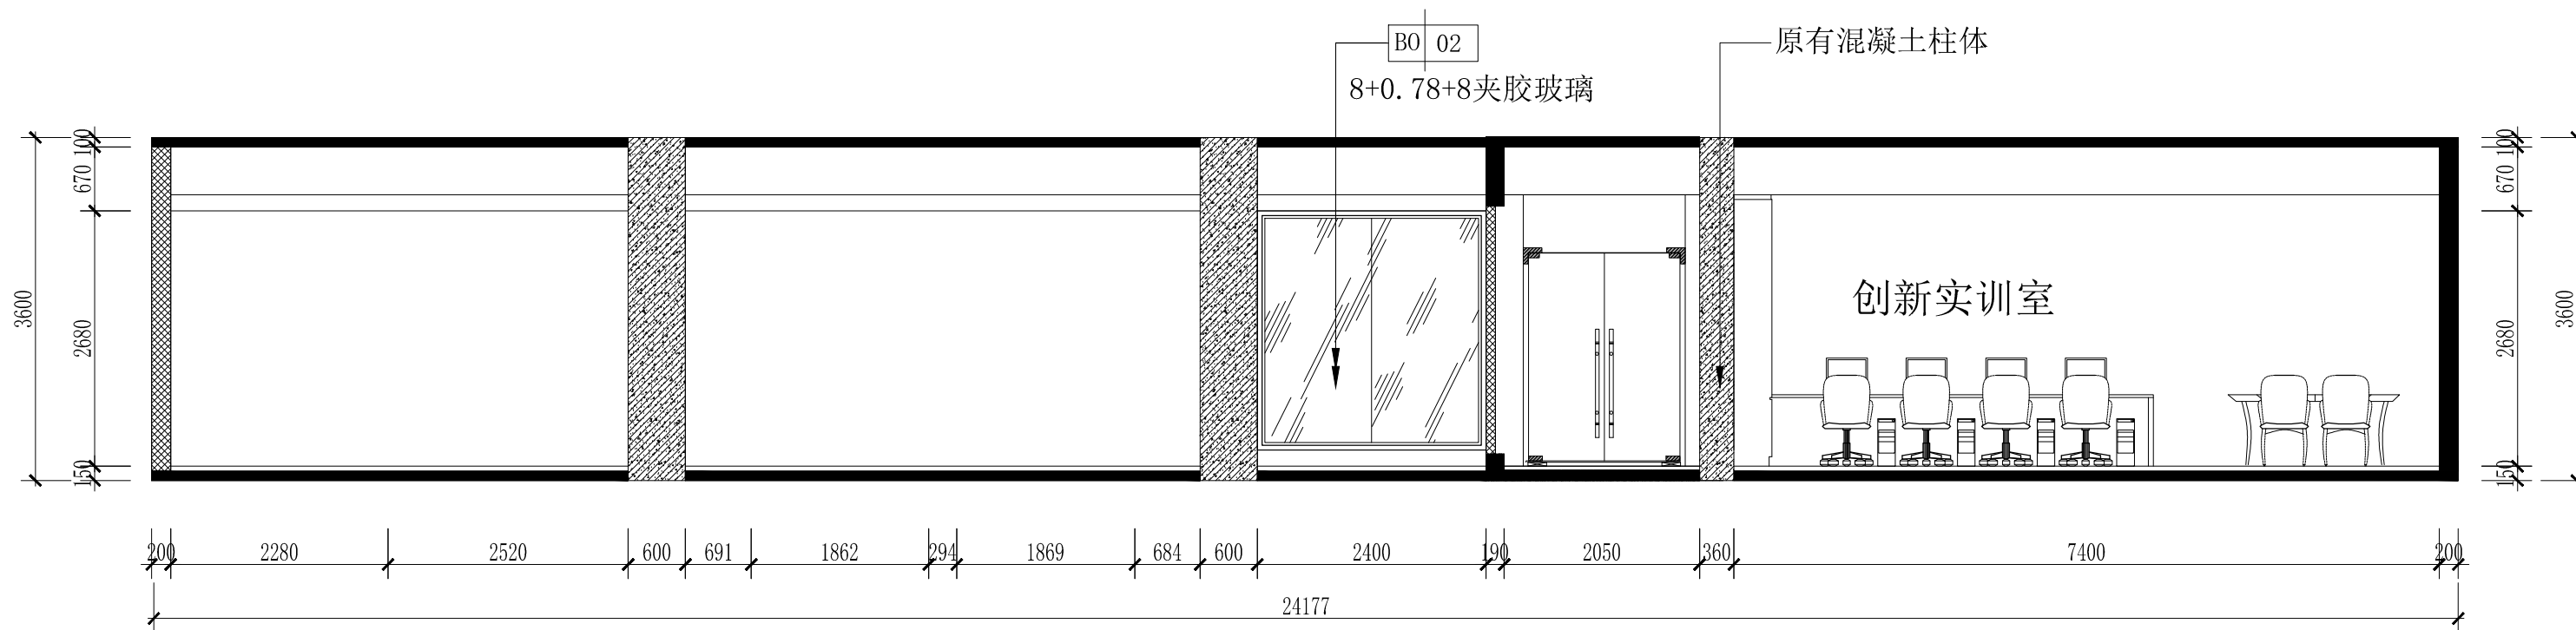

广宇楼二层东侧改造立面图

SCALE 1:75

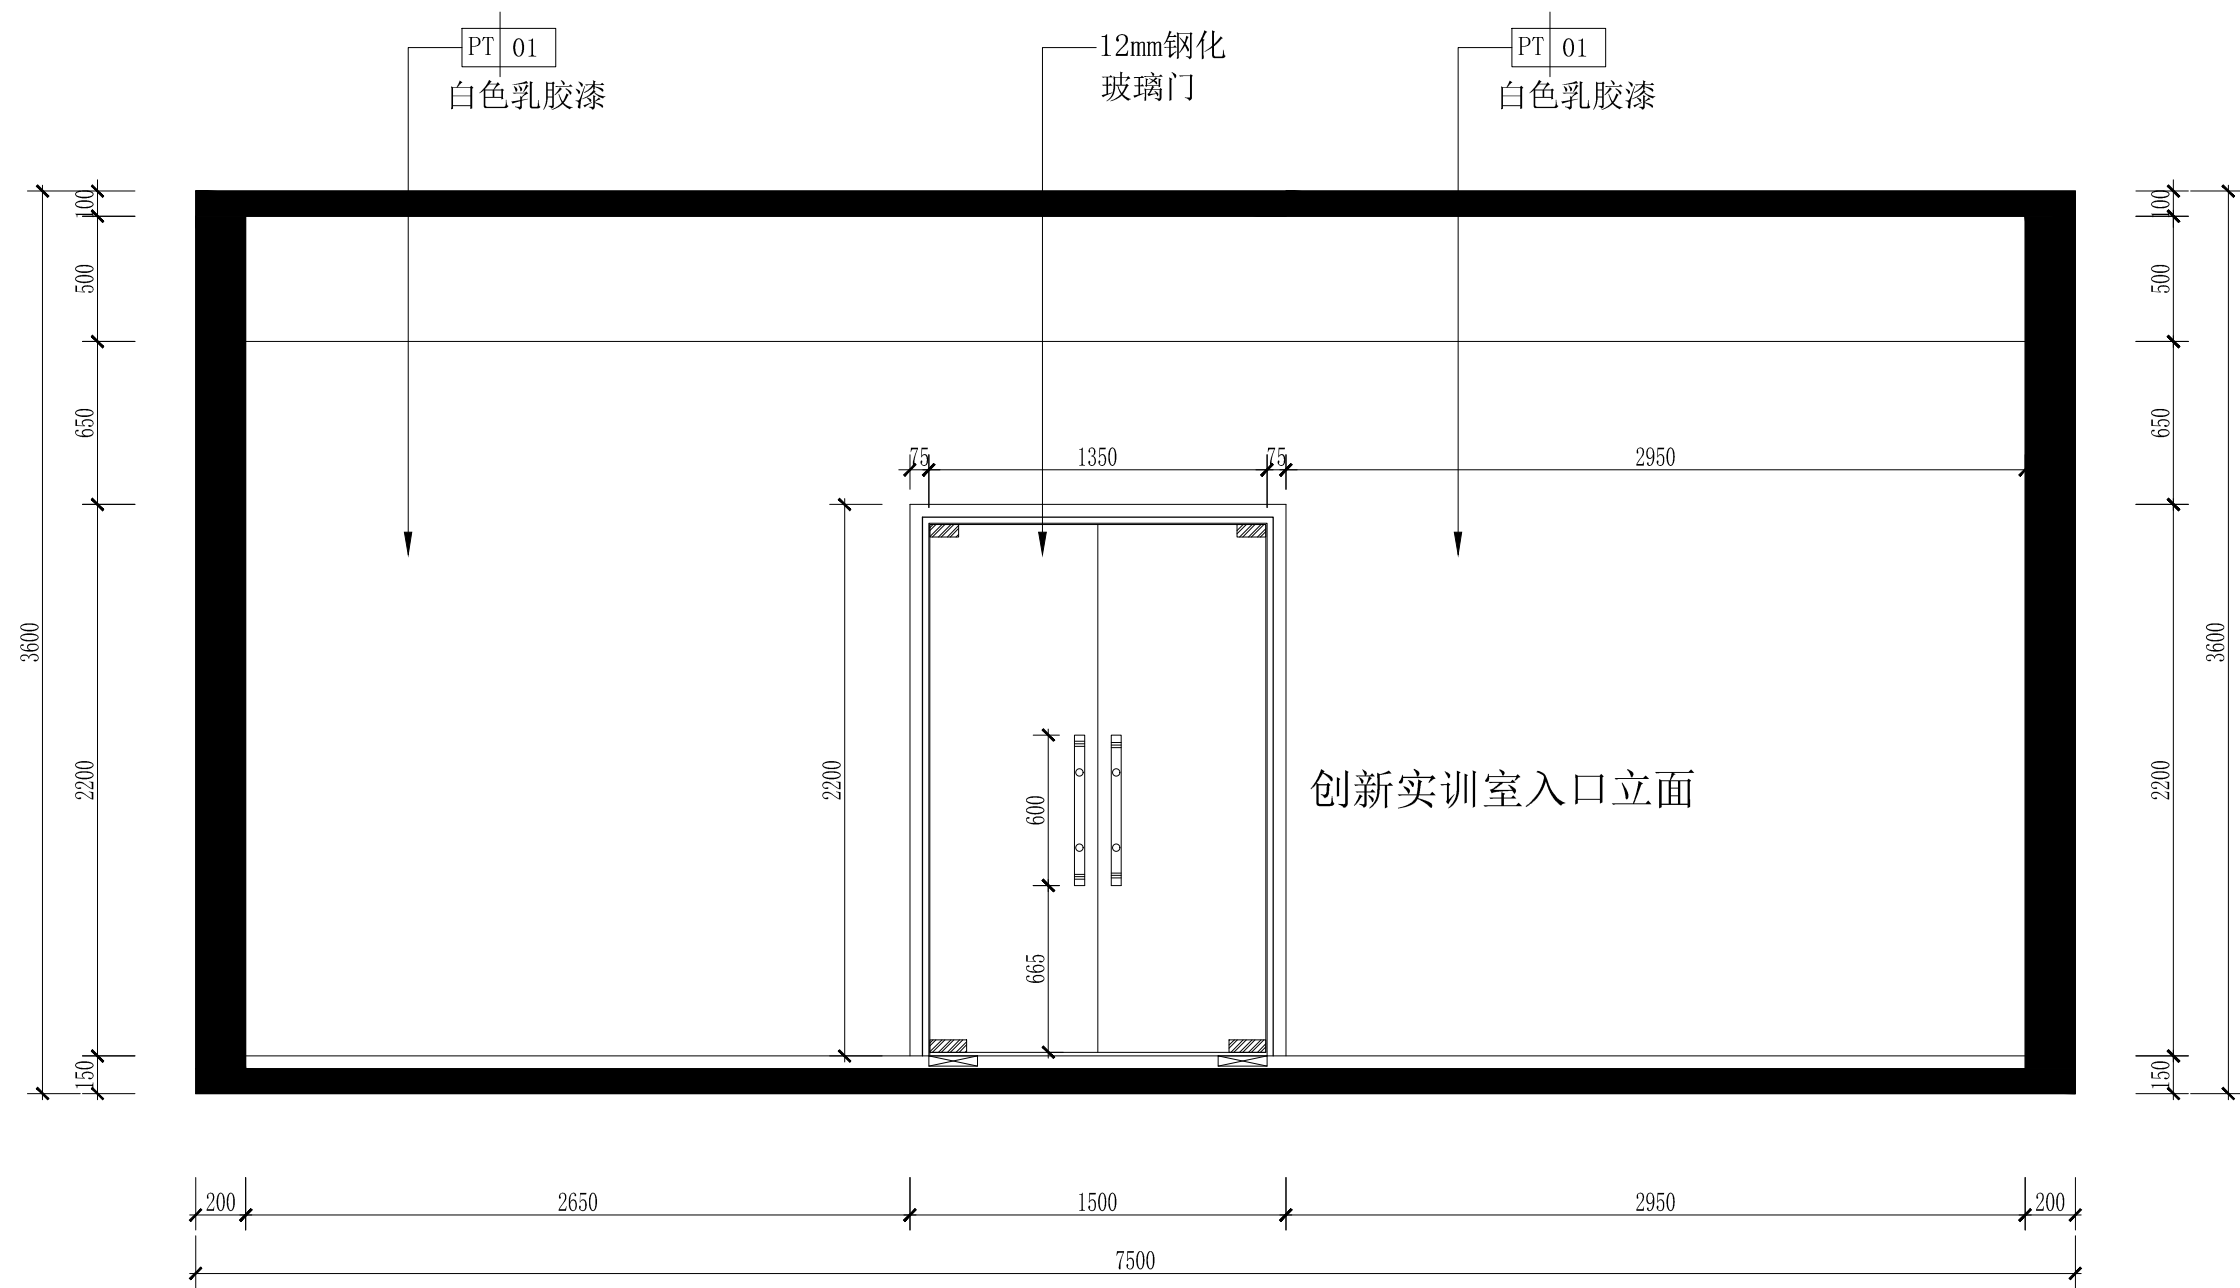

广宇楼二层东侧改造立面图

SCALE 1:30